


План цокольного поверху
M1:100

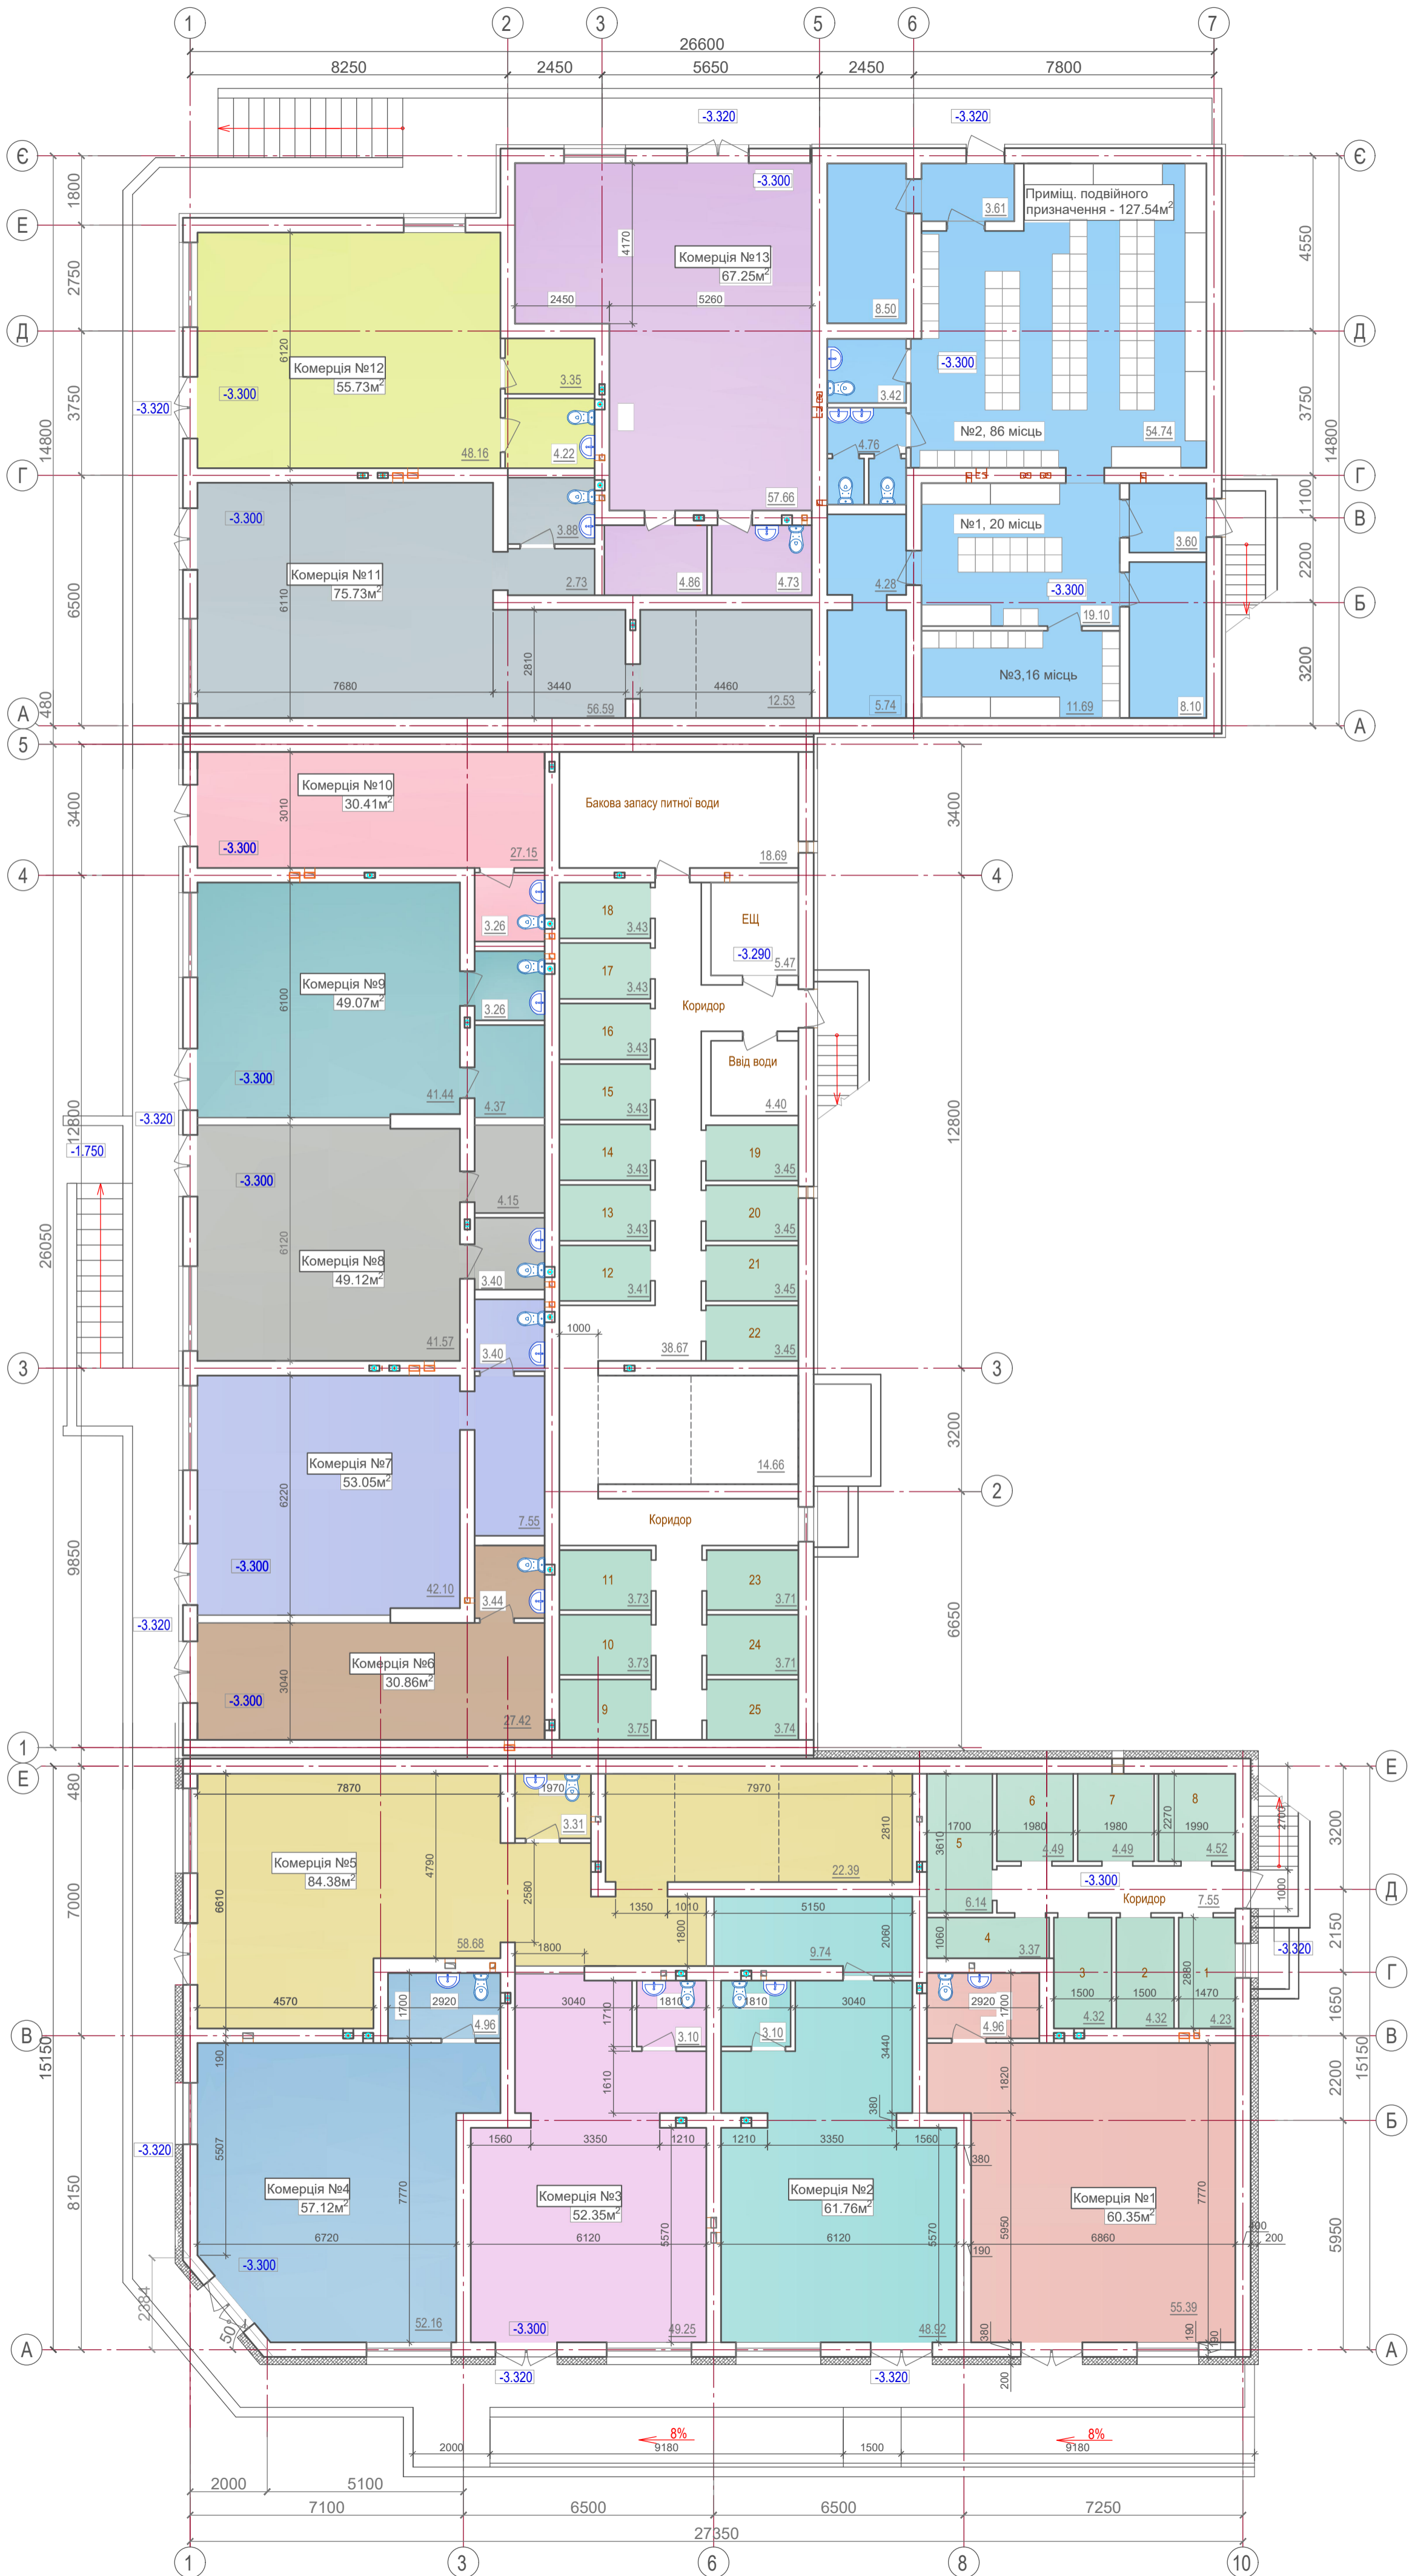

План 1-ого пов.
M1:100



План 2-ого пов.
М1:100



План 3-ого пов.
M1:100



План 4-ого пов.
М1:100

